

04011663112970008

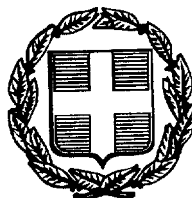

10769

ΕΦΗΜΕΡΙΣ ΤΗΣ ΚΥΒΕΡΝΗΣΕΩΣ

ΤΗΣ ΕΛΛΗΝΙΚΗΣ ΔΗΜΟΚΡΑΤΙΑΣ

ΤΕΥΧΟΣ ΤΕΤΑΡΤΟ

Αρ. Φύλλου 1166

31 Δεκεμβρίου 1997

ΠΕΡΙΕΧΟΜΕΝΑ

ΑΝΑΔΑΣΩΣΕΙΣ

ΑΠΟΦΑΣΕΙΣ

Αριθ. 3610 (1)

Κήρυξη αναδασωτέας έκτασης 1,985 στρεμμάτων στη θέση «Στενό ή Ψαρή ράχη» Κοινότητας Μεθώνης Νομού Μεσσηνίας.

Ο ΓΕΝΙΚΟΣ ΓΡΑΜΜΑΤΕΑΣ
ΠΕΡΙΦΕΡΕΙΑΣ ΠΕΛΟΠΟΝΝΗΣΟΥ

Έχοντας υπόψη:

1. Τις διατάξεις του Π.Δ. 51/87 «Καθορισμός των Περιφερειών της Χώρας για το σχεδιασμό κ.λπ. της Περιφερειακής Ανάπτυξης».

2. Τις διατάξεις των άρθρων 1 παρ. 1 και 2, 2 παρ. 1 εδ. δ', 5 παρ. 3Β, 6 παρ. 7 και 7 παρ. 2 του Ν. 2503/97 «Διοίκηση, Οργάνωση, Στελέχωση της Περιφέρειας κ.λπ.».

3. Τις διατάξεις του άρθρου 117 παρ. 3 του Συντάγματος.

4. Τις διατάξεις του Ν. 998/79 «περί προστασίας των δασών κ.λπ.» και ειδικότερα:

α) του άρθρου 41 παρ. 1, β) του άρθρου 38 παρ. 1.

5. Τις διαταγές του Υπουργείου Γεωργίας:

α) 160417/1180/8.7.80, β) 182447/3049/24.90.80.

6. Την αριθ.5000/4.12.97 πρόταση του Δασαρχείου Καλαμάτας περί κηρύξεως αναδασωτέας, της αναφερομένης στο θέμα έκτασης.

7. Την αριθ. 5872/29.8.97 απόφαση του Γενικού Γραμματέα Περιφέρειας Πελ/σου «Τοποθέτηση Πρ/νων Δ/νσεων Υπηρεσιών κ.λπ. και εξουσιοδότηση υπογραφής με Εντολή Γενικού Γραμματέα Περ/ρειας Πελ/σου (Ε.Γ.Γ.Π.Π.)», αποφασίζουμε:

Κηρύσσουμε αναδασωτέα, με σκοπό την προστασία για την επαναδημιουργία της δασικής βλάστησης που καταστράφηκε από παράνομη εκχέρσωση από 1.8.95 μέχρι 31.8.95 τη δημόσια δασική έκταση, εμβαδού ενός στρέμματος και εννιακοσίων ογδόντα πέντε τετραγωνικών μέτρων που βρίσκεται στη θέση «Στενό ή Ψαρή ράχη» Κοινότητας Μεθώνης Νομού Μεσσηνίας προσδιορίζεται από τα στοιχεία: Α1ΦΧΨΩΑ1 και έχει όρια:

Ανατολικά: Δημόσια δασική έκταση για την οποία έχει εκδόθεί το αριθ. 1486/22/14.6.93 πρωτ. διοικ. αποβολής του Δασαρχείου Καλαμάτας και έχει κηρυχθεί αναδασωτέα με την αριθ. 1746/30.6.93 απόφαση Νομάρχη Μεσσηνίας,

Δυτικά: Δημόσια δασική έκταση για την οποία έχει εκδοθεί το αριθ. 2296/26/30.6.97 πρωτ. διοικ. αποβολής του Δασαρχείου Καλαμάτας και έχει κηρυχθεί αναδασωτέα με την αριθ. 1920/97 απόφαση Αναπλ. Περ/κού Δ/ντή Ν. Μεσσηνίας,

Βόρεια: Δημόσια δασική έκταση,


Νότια: Ελαιόκτημα Σπήλιου Βουγιούκου,

όπως φαίνεται στο συνημμένο διάγραμμα που αποτελεί αναπόσπαστο μέρος της απόφασης αυτής. Προβλέπεται φυσική αναγέννηση της δασικής βλάστησης που καταστράφηκε.

Η απόφαση αυτή να δημοσιευθεί στην Εφημερίδα της Κυβερνήσεως.

Καλαμάτα, 15 Δεκεμβρίου 1997

Με εντολή Γεν. Γραμ. Περιφέρειας
Ο Διευθυντής
ΠΑΝ. ΜΠΑΖΙΓΟΣ

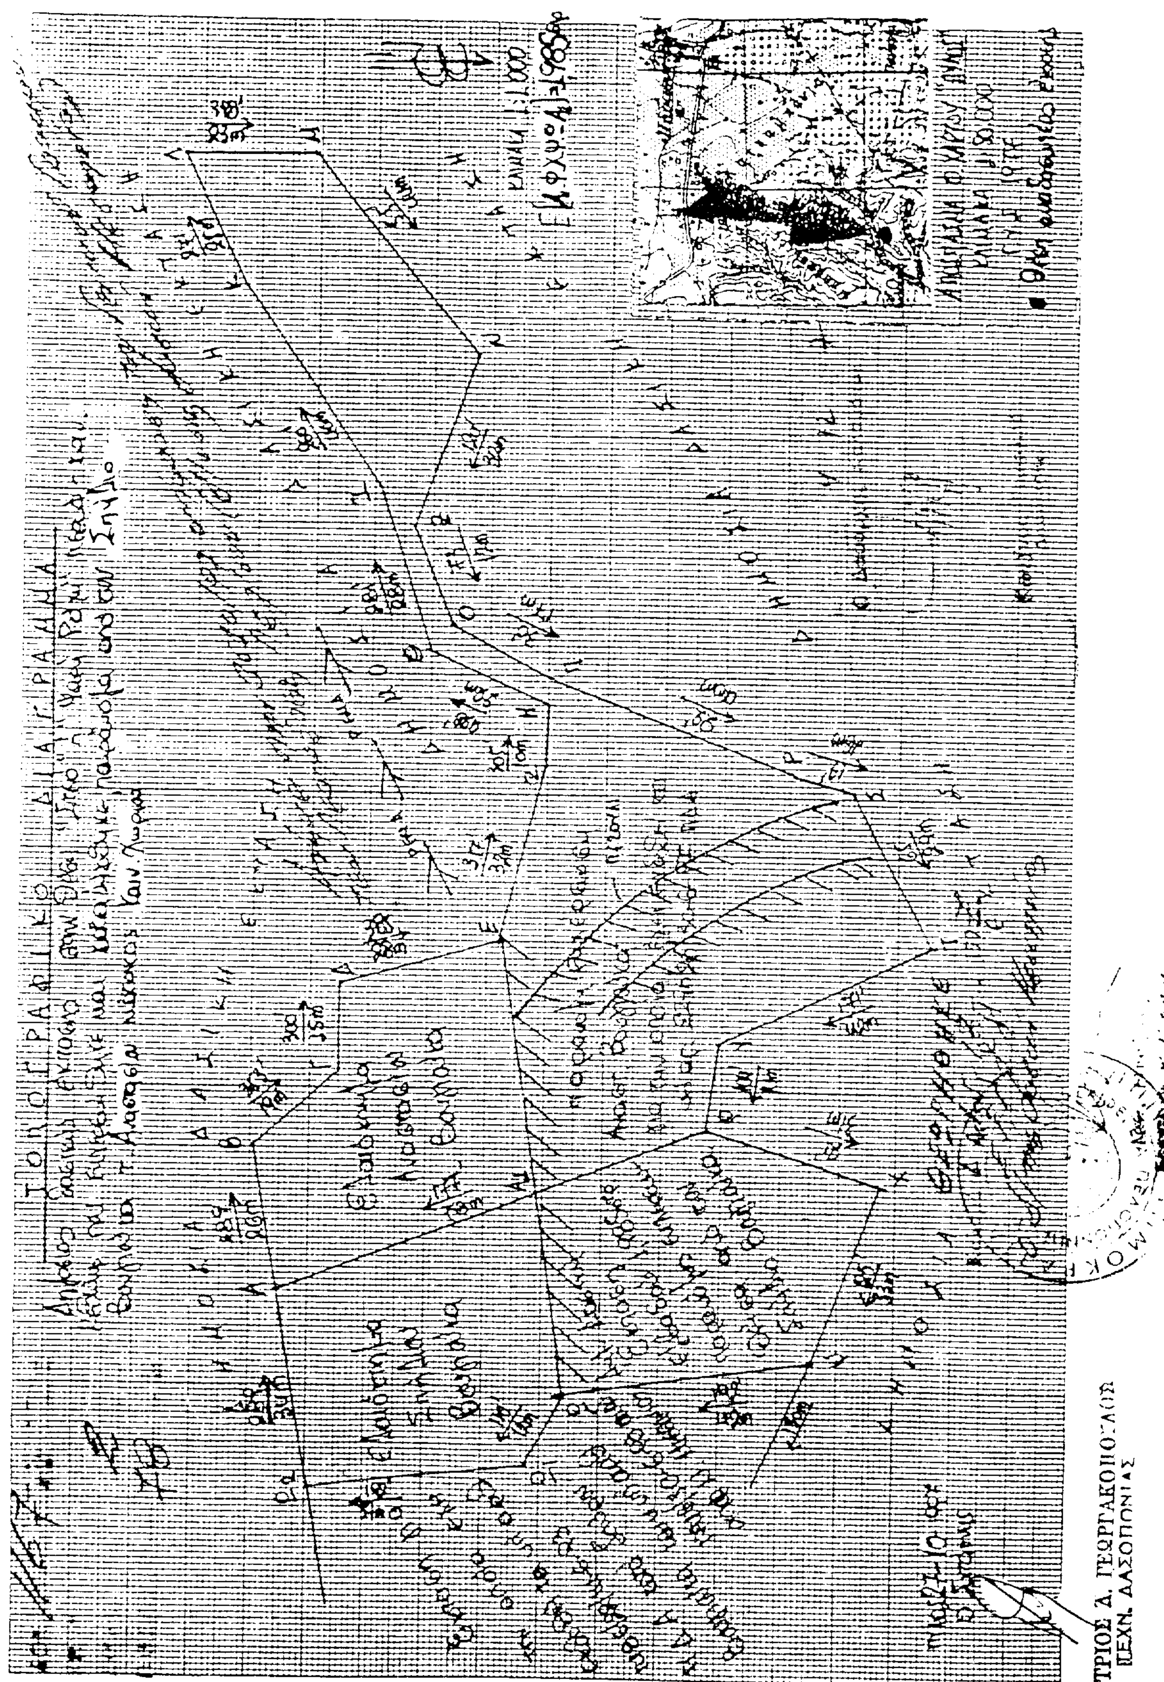
ΤΟΠΟΓΡΑΦΙΚΟ ΔΙΑΓΡΑΜΜΑ
ΚΛΙΜΑΚΑ 1:1.000
ΔΗΜΗΤΡΙΟΣ Α. ΓΕΩΡΓΑΚΟΠΟΥΛΟΣ

ΠΟΛΕΟΔΟΜΙΑ

ΑΠΟΦΑΣΕΙΣ

Αριθ. οικ. 3707 (2)

Τροποποίηση ρυμοτομικού σχεδίου Γουμένισσας Δήμου Γουμένισσας Ν. Κιλκίς στα οικοδομικά τετράγωνα 88 και 90.

Ο ΝΟΜΑΡΧΗΣ ΚΙΛΚΙΣ

Έχοντας υπόψη:

1. Τις διατάξεις του από 17.7.1923 Ν.Δ. «περί σχεδίων πόλεων και κωμών του Κράτους», όπως τροποποιήθηκε και συμπληρώθηκε μεταγενέστερα.

2. Τις διατάξεις του Ν. 3200/55 «περί διοικητικής αποκεντρώσεως», όπως τροποποιήθηκαν και συμπληρώθηκαν.

3. Τις διατάξεις του Α.Ν. 314/68, όπως τροποποιήθηκαν και συμπληρώθηκαν με το Ν.Δ. 1018/71.

4. Το άρθρο 1 του Α.Ν. 314/68 «περί παροχής εις τους Νομάρχας αρμοδιότητος επί θεμάτων σχεδίων πόλεων και κωμών κ.λπ.».

5. Τις διατάξεις του άρθ. 3 του Ν. 2218/94 και του άρθ. 5 του Ν. 2240/94.

5α. Την υπ' αρ. 326/95 διαπιστωτική πράξη του Νομάρχη Κιλκίς.

6. Την υπ' αριθμ. 55/97 απόφαση του Δ.Σ. Γουμένισσας.

7. Το διάγραμμα και την τεχν. έκθεση που συνέταξε ο Αγρ. Τοπογράφος - Μηχανικός Αναστάσιος Μαυρόπουλος.

8. Την με αρ. πρωτ. 2821/6.10.97 εισήγηση της Δ/νσης Πολ/μίας και Περ/ντος προς το Σ.ΠΕΧΩΔΕ Ν. Κιλκίς σχετικά με το θέμα.

9. Το γεγονός ότι το εν λόγω Συμβούλιο έκανε ομόφωνα δεκτή την πιο πάνω εισήγηση στην από 8.10.97 συνεδρίασή του.

10. Τα λοιπά απαιτούμενα από το Νόμο δικαιολογητικά.

11. Το Ν. 1577 «περί ΓΟΚ», αποφασίζουμε:

Α. Εγκρίνουμε την τροποποίηση του ρυμοτομικού σχεδίου Γουμένισσας στα Ο.Τ. 88 και 90 όπως φαίνεται στο συνημμένο τοπογραφικό διάγραμμα.

Β. Από το κανονιστικού χαρακτήρα σκέλος της παρούσας δεν προκαλείται δαπάνη εις βάρος του κρατικού προϋπολογισμού ούτε του οικείου Ο.Τ.Α.

Η απόφαση αυτή να δημοσιευθεί στην Εφημερίδα της Κυβερνήσεως.

Κιλκίς, 15 Οκτωβρίου 1997

Ο Νομάρχης

ΘΕΟΔΩΡΟΣ ΠΑΡΑΣΤΑΤΙΔΗΣ

86

88

12

800

30

750

30

30

1200

771550

771530

771510

771490

ΤΟΠΟΓΡΑΦΙΚΟ ΔΙΑΓΡΑΜΜΑ Ο.Τ. 88

στη ΓΟΥΜΕΝΙΣΣΑ

κλίμακα 1:200

86

Ι
Κ

ΟΡΟΙ ΔΟΜΗΣΗΣ (Π.Δ. της 16.5.88, ΦΕΚ [illegible])

Αρθρο [illegible] Καθοριζεται ζωνη κοινωνικου συντελεστη (Σ.Κ.Σ.). Σ' αυτην εφαρμοζεται δευτερος αυξημενος Σ.Δ. (κοινωνικος συντελεστης) δυο (2). Στην περιπτωση αυτη το μεγιστο υψος των κτιριων οριζεται σε (11) ενδεκα μετρα. Η εφαρμογη του κοινωνικου Σ.Δ. ισχυει για οικοπεδα εμβαδου ανω των 400μ

ΤΟΜΕΙΣ	Α	Β
ΣΥΣΤΗΜΑ ΔΟΜΗΣΗΣ	Ελευθερη τοποθετηση του κτιριο στο οικοπεδο	
ΠΟΣΟΣΤΟ ΚΑΛΥΨΗΣ	70%	60%
ΑΡΤΙΟΤΗΤΑ	προσωπο=13.00μ εμβαδον=300.00μ	προσωπο=12.00μ εμβαδον=300.00μ
ΚΑΤΑ ΠΑΡΕΚΚΛΙΣΗ ΑΡΤΙΟΤΗΤΑ	[illegible]	[illegible]
ΣΥΝΤΕΛΕΣΤΗΣ ΔΟΜΗΣΗΣ	0.8	0.8
ΚΑΤΑ ΠΑΡΕΚΚΛΙΣΗ ΔΟΜΗΣΗ	[illegible]	[illegible]
ΜΕΓΙΣΤΟ ΥΨΟΣ	8.50μ [illegible]	10.00μ [illegible]

ΥΠΟΜΝΗΜΑ

διατηρούμενη σε ισχύ οικοδομική ή ρυμοτομική γραμμή
προτεινόμενη να καταργηθεί " " " "
νέα (προτεινόμενη) οικοδομική γραμμή
" " ρυμοτομική "

88

90

92780

92760

92740

92720

92700

771490

771470

771450

771430

771410

ΕΡΓΟΔΟΤΗΣ: ΣΥΜΕΩΝΙΔΗΣ

ΕΡΓΟ: ΤΡΟΠΟΠΟΙΗΣΗ Ρ.Σ. ΜΕΤΑΞΥ ΤΩΝ ΟΤ 89-90

ΘΕΣΗ: ΓΟΥΜΕΝΙΣΣΑ

ΜΕΛΕΤΗ Τεχνικό Γραφείο

Α. Μαυρόπουλος ΑΓΡΟΝΟΜΟΣ ΤΟΠΟΓΡΑΦΟΣ ΜΗΧΑΝΙΚΟΣ

ΘΕΜΑ ΣΧΕΔΙΟΥ ΤΟΠΟΓΡΑΦΙΚΟ ΔΙΑΓΡΑΜΜΑ

ΑΡΙΘΜΟΣ ΣΧΕΔΙΟΥ Τ-1


ΚΛΙΜΑΚΕΣ 1:200

ΧΡΟΝΟΣ ΜΕΛΕΤΗΣ 6-1997

ΥΠΟΓΡΑΦΗ

ΤΑΣΟΣ Κ. ΜΑΥΡΟΠΟΥΛΟΣ
ΔΙΠΛΩΜ. ΤΟΠΟΓΡΑΦΟΣ ΜΗΧΑΝΙΚΟΣ

ΣΦΡΑΓΙΔΑ ΕΛΕΓΧΟΥ

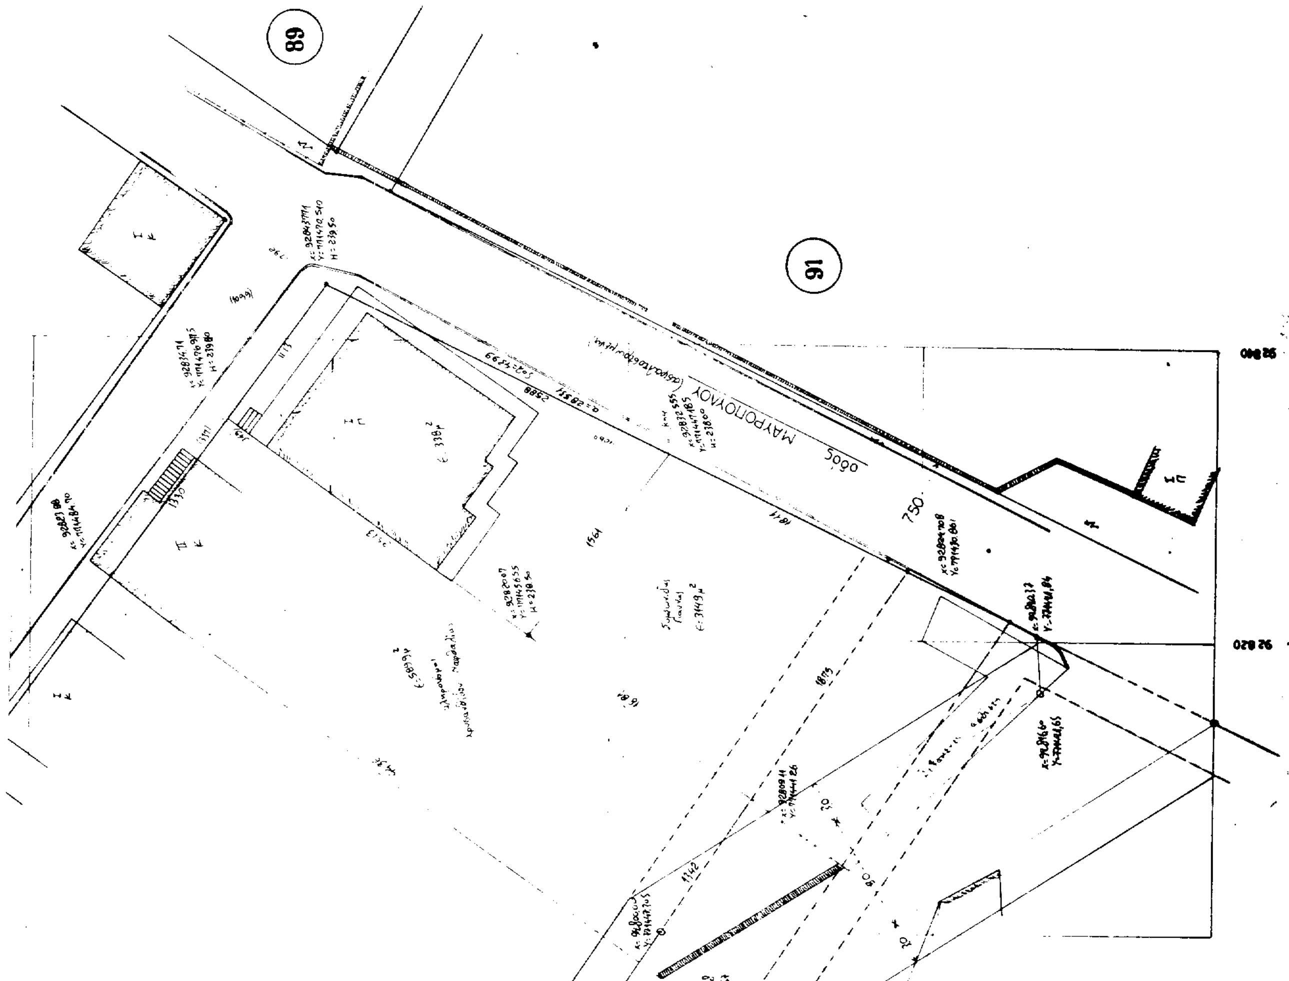

ΔΙΟΡΘΩΣΕΙΣ ΣΦΑΛΜΑΤΩΝ

(3)

Στην 30787/22.10.1997 απόφαση Νομάρχη Αθηνών, που δημοσιεύθηκε στο ΦΕΚ 943/1997/τ.Δ' στην παρ. 6 αυτής αναγράφηκε «αποφάσεις του Δημοτικού Συμβουλίου Παπάγου» αντί του ορθού «αποφάσεις του Δημοτικού Συμβουλίου Αλίμου».

(Από τη Νομαρχία Αθηνών)

ΑΠΟ ΤΟ ΕΘΝΙΚΟ ΤΥΠΟΓΡΑΦΕΙΟ